


Begane grond



Eerste verdieping

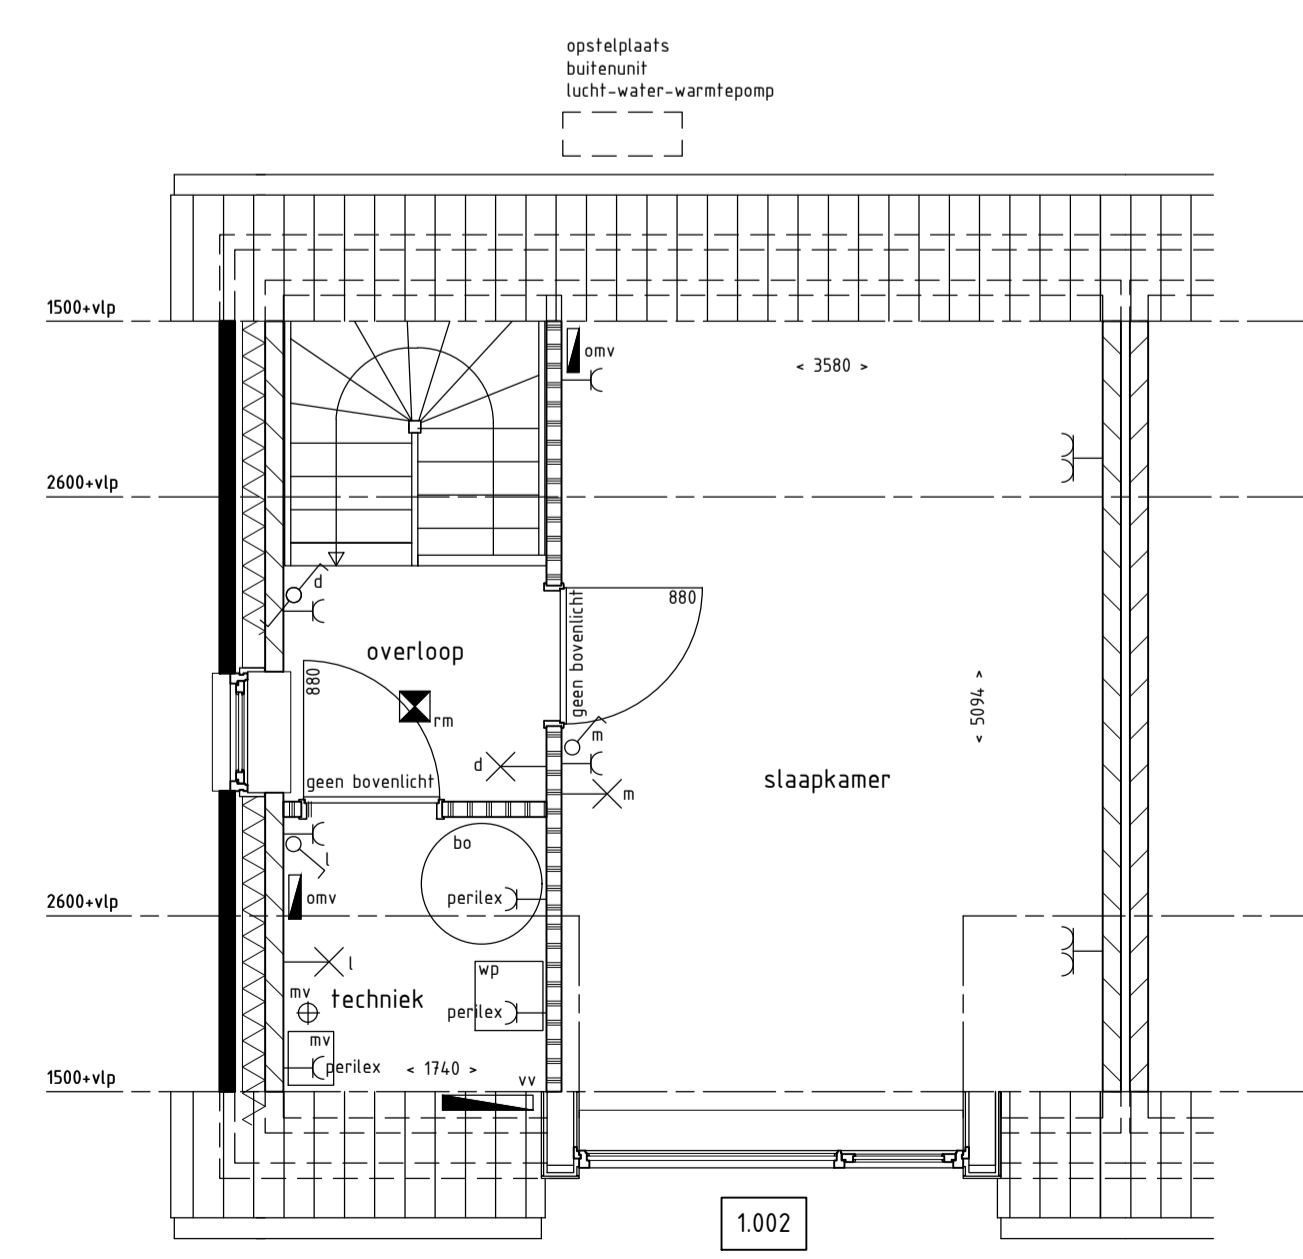

Situatie

Gemeente Sint Anthonis  
 Hoefstraat kavel 7 + 8  
 SINT ANTHONIS  
 schaal: 1:1000

Revooi installaties

- |  |  |
|--|--|
| enkeelpolige schakelaar                        | plafendichtpunt  |
| serieschakelaar                                | rookmelder   |
| wisselschakelaar                               | onderverdeelkast/meterkast                             |
| enkeelpolige schakelaar met enkele wcd         | bedrukker  |
| wisselschakelaar met enkele wcd                | schel  |
| enkele wcd met randaarde                       | centraal aardpunt                                      |
| dubbele wcd met randaarde                      | verdelers vloerverwarming                              |
| wcd tbv fornuis                                | WP opstelplaats warmtepomp binnen                      |
| hoofdbediening MV                              | MV opstelplaats mechanische ventilatie unit            |
| aansluitpunt thermostaat bedraad               | B0 opstelplaats boiler                                 |
| aansluitpunt loze leiding (vzv controle draad) | - - - circa maten in mm                                |
| wandlichtpunt                                  | afvoerpunt mechanische ventilatie (exacte positie mtb) |
| omvormer PV-panelen                            | elektrische radiator                                   |



**HANENSPOOR SINT ANTHONIS**  
 Gelijkvloers en duurzaam wonen in het mooie Sint Anthonis  
 op loopafstand van het centrum. [www.plan-hanenspoor.nl](http://www.plan-hanenspoor.nl)

opdrachtgever: Pawolar Vastgoedontwikkeling  
 Willevenstraat 20  
 5374 GC SCHAIJK

project: Twee levensloopbestendige woningen aan de  
 Hoefstraat te Sint Anthonis  
 onderwerp: Aanzichten, plattegronden, doorsneden,  
 en situatie BOUWNUMMERS 1 EN 2 OPTIES

status: Verkoop

get: P. School	gew:	schaal: 1:50/1:100	formaat: A1
datum: 20-02-2020	gew:	bladnr: V02	projectnr: 191001

file: deze tekening niet zonder onze schriftelijke toestemming reproduceren, noch aan derden ter inzage te verstrekken