


Begane grond



Eerste verdieping

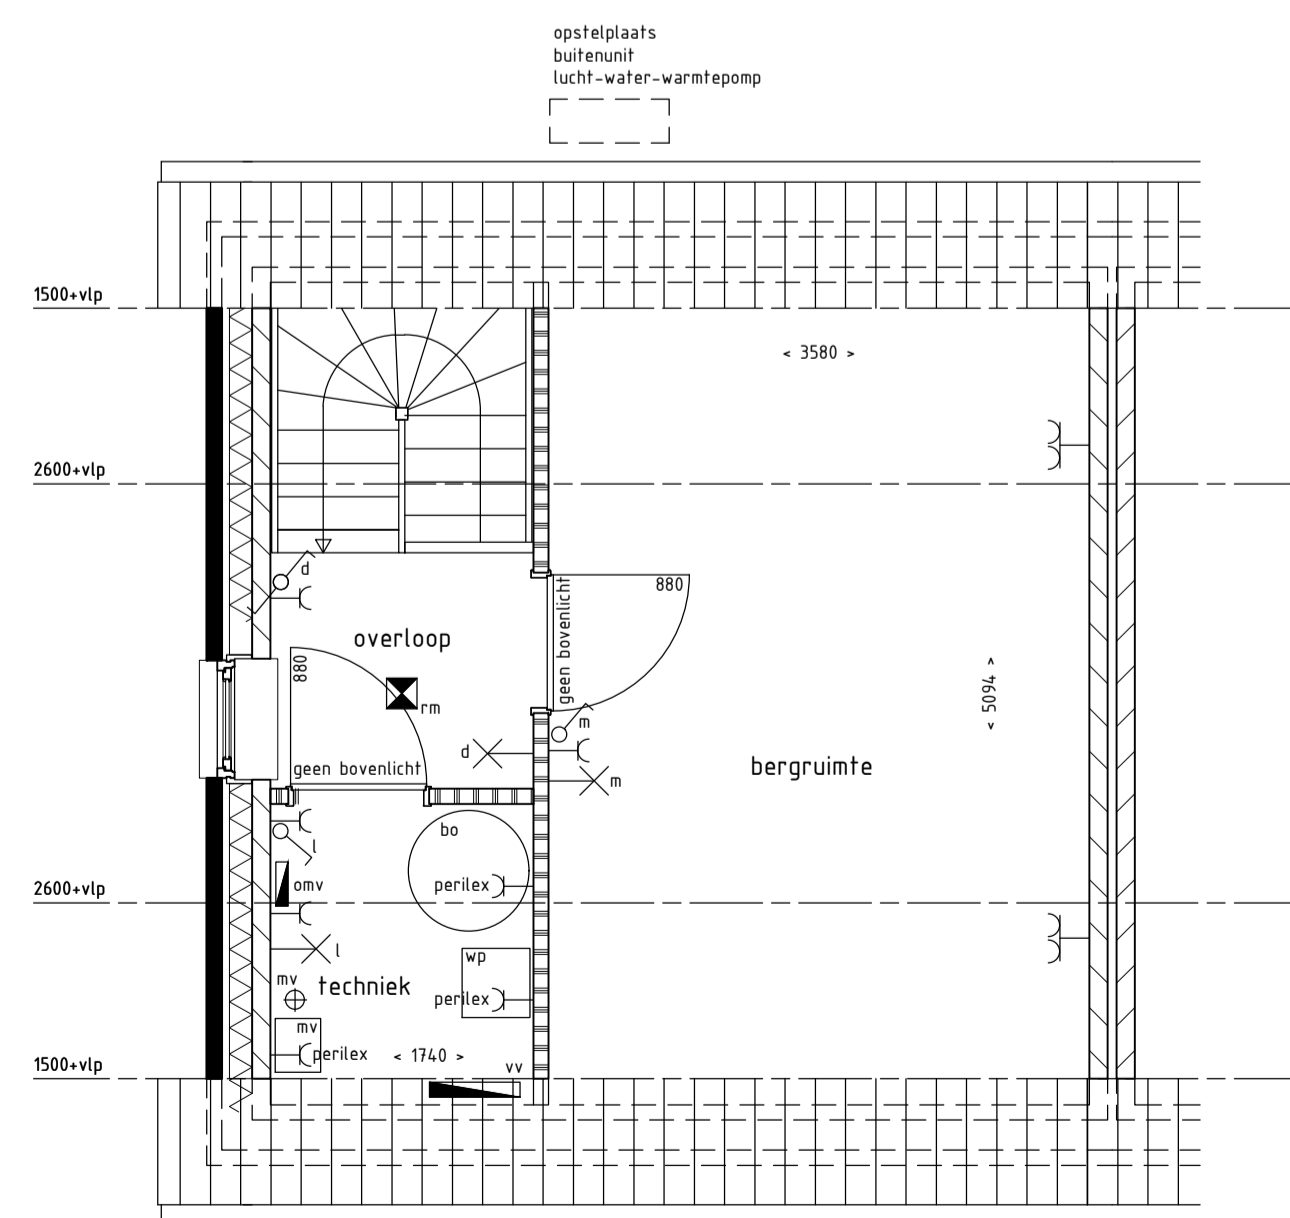

Situatie

Gemeente Sint Anthonis
Hoefstraat kavel 7 + 8
SINT ANTHONIS
schaal: 1:1000

Revooi installaties

- enkeelpolige schakelaar
- serieschakelaar
- wisselschakelaar
- enkeelpolige schakelaar met enkele wcd
- enkele wcd met randaarde
- dubbele wcd met randaarde
- wcd fbu fornuis
- hoofdbediening MV
- aansluitpunt thermostaat bedraad
- aansluitpunt loze leiding (vzv controledraad)
- wandlichtpunt
- omvormer PV-panelen
- plafendichtpunt
- rookmelder
- onderverdelkast/meterkast
- bedrukker
- schel
- centraal aardpunt
- verdelers vloerverwarming
- WP opstelplaats warmtepomp binnen
- MV opstelplaats mechanische ventilatie unit
- B0 opstelplaats boiler
- circa maten in mm
- afvoerpunt mechanische ventilatie (exacte positie mtb)
- elektrische radiator



HANENSPOOR SINT ANTHONIS
Gelijkvloers en duurzaam wonen in het mooie Sint Anthonis op loopafstand van het centrum.
www.plan-hanenspoor.nl

opdrachtgever: Pawolar Vastgoedontwikkeling
Willevenstraat 20
5374 GC SCHAIJK

Pawolar Vastgoedontwikkeling
Willevenstraat 20
5374 GC Schaijk
T: 06-24 80 61 35
W: www.pawolar-vestiged.nl E: pawolar@gmail.com

gef: P. School
datum: 12-02-2020

gew:
gew:

project: Twee levensloopbestendige woningen aan de Hoefstraat te Sint Anthonis
onderwerp: Aanzichten, plattegronden, doorsneden, en situatie BOUWNUMMERS 1 EN 2

status: Verkoop
gew: schaal: 1:50/1:100 formaat: A1
gew: bladnr: V01 projectnr: 191001